
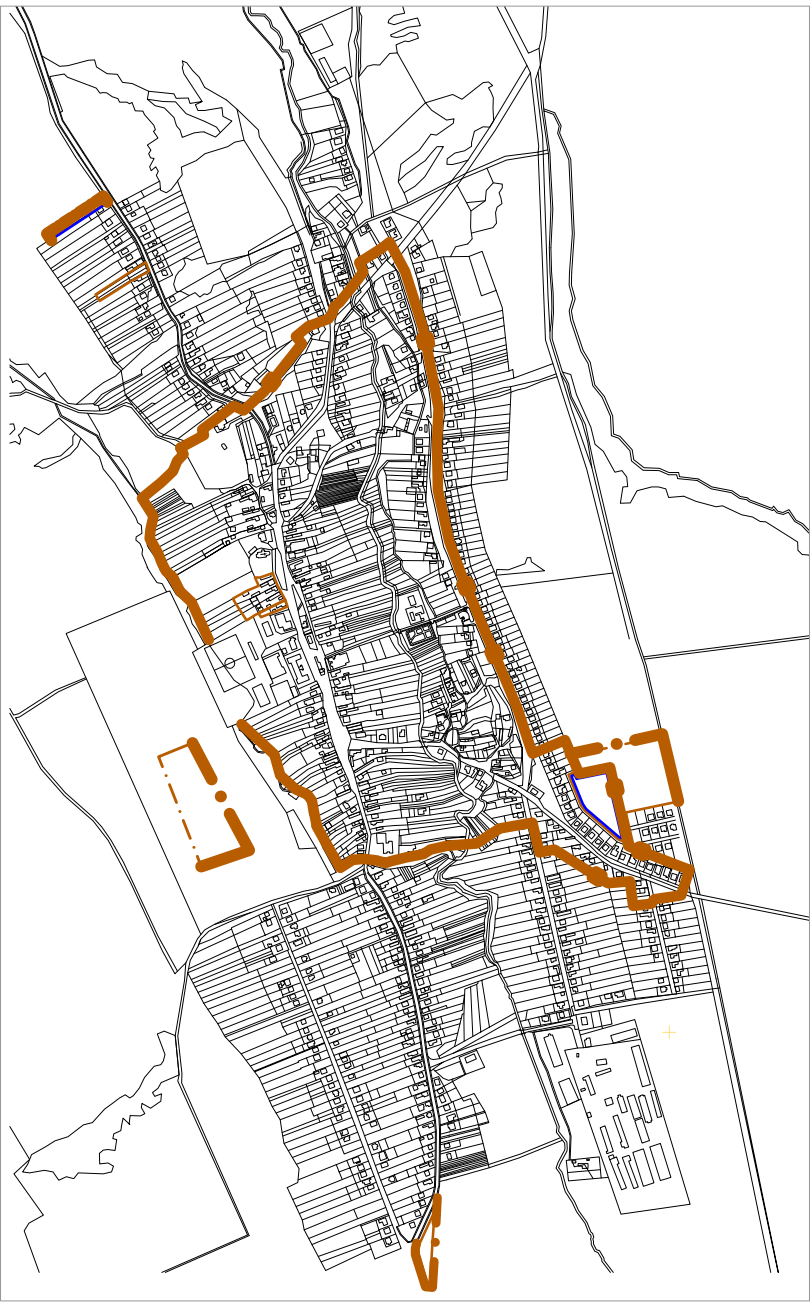


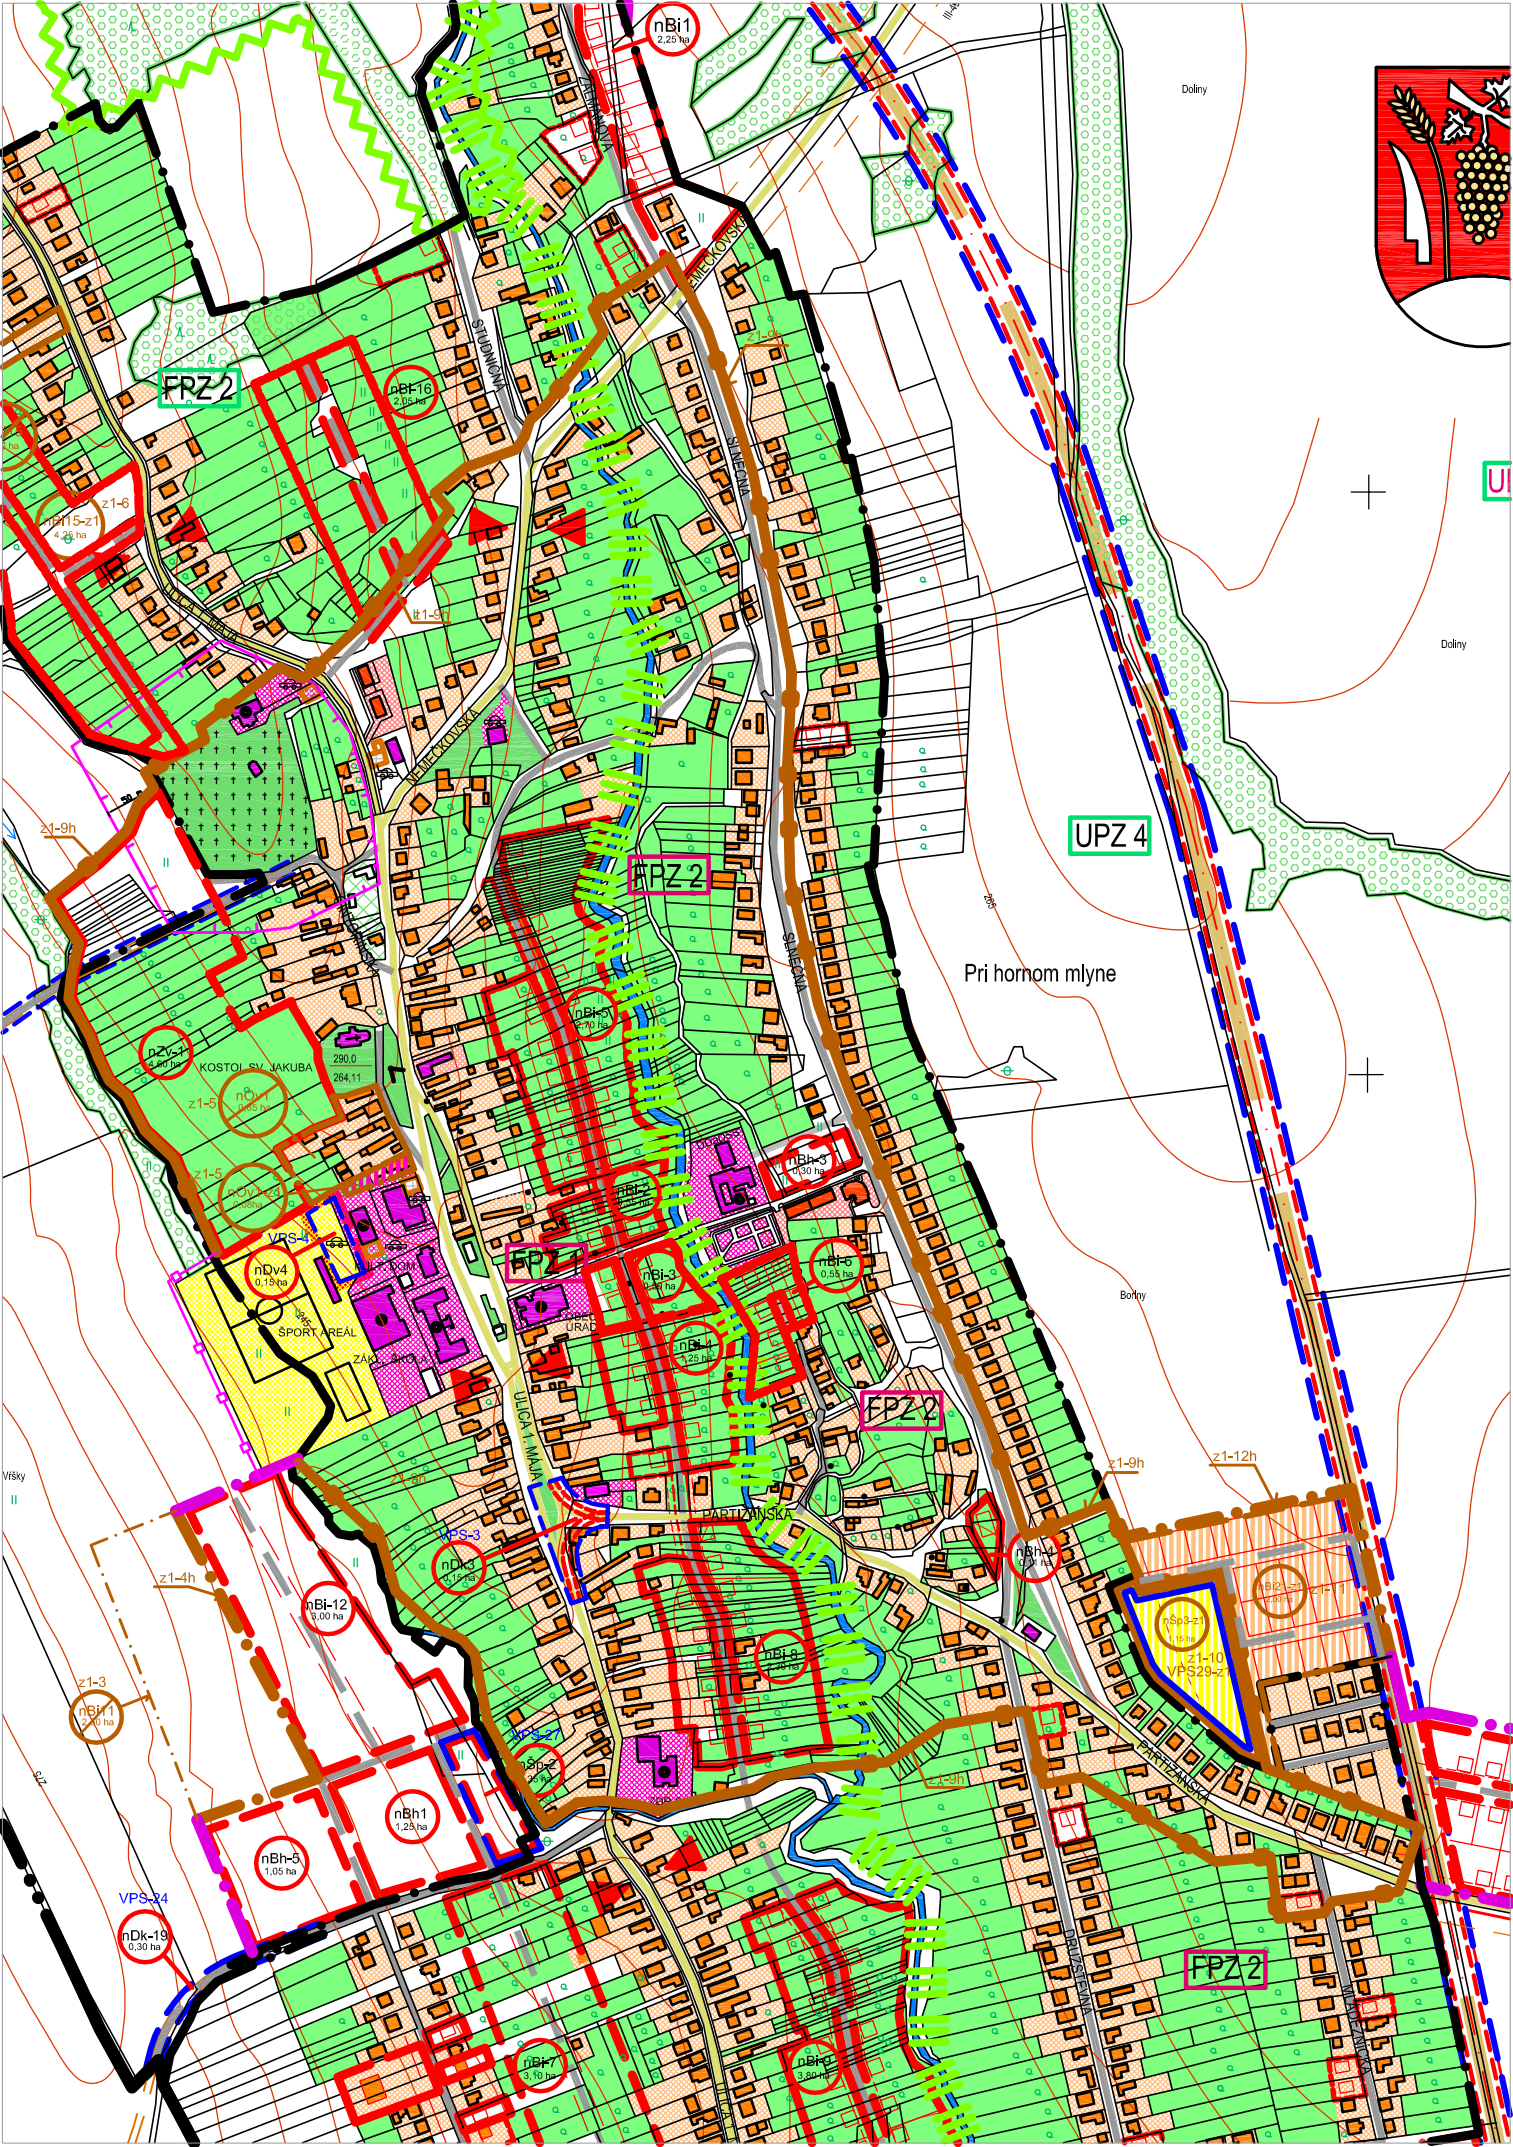

poznámka:

Legenda výkresu je platná podľa pôvodnej dokumentácie ÚPNO 2008.
Všetky zmeny v grafickej aj textovej časti dokumentácie Zmeny a doplnky č.1
sú vyznačené hnedou farbou a zmenené časti sú označené ako z1,z2h,z3....
Označenie "h" znamená označenie zmeny hranice zastavaného územia ,
alebo centrálnej zóny obce.

z1-9h

Zmena pôvodne navrhovanej hranice centrálnej časti obce. Pôvodne určená hranica v ÚPNO -r.2008 vymedzovala plochu 15,37 ha a nová hranica vymedzuje plochu 69,65 ha.

Zmeny a doplnky č.1 ÚPNO schválené :

Uznesenie obecného zastupiteľstva v Prašiciach č.:

dňa :

Mierka	Územný plán obce PRAŠICE - časť Prašice - 12 2008	Výkres
1 : 2880	Komplexný výkres priestorového usporiadania a funkčného využívania zastavaného územia	02-z1.5
	Zmeny a doplnky č.1 - 08/ 2013	z1-9