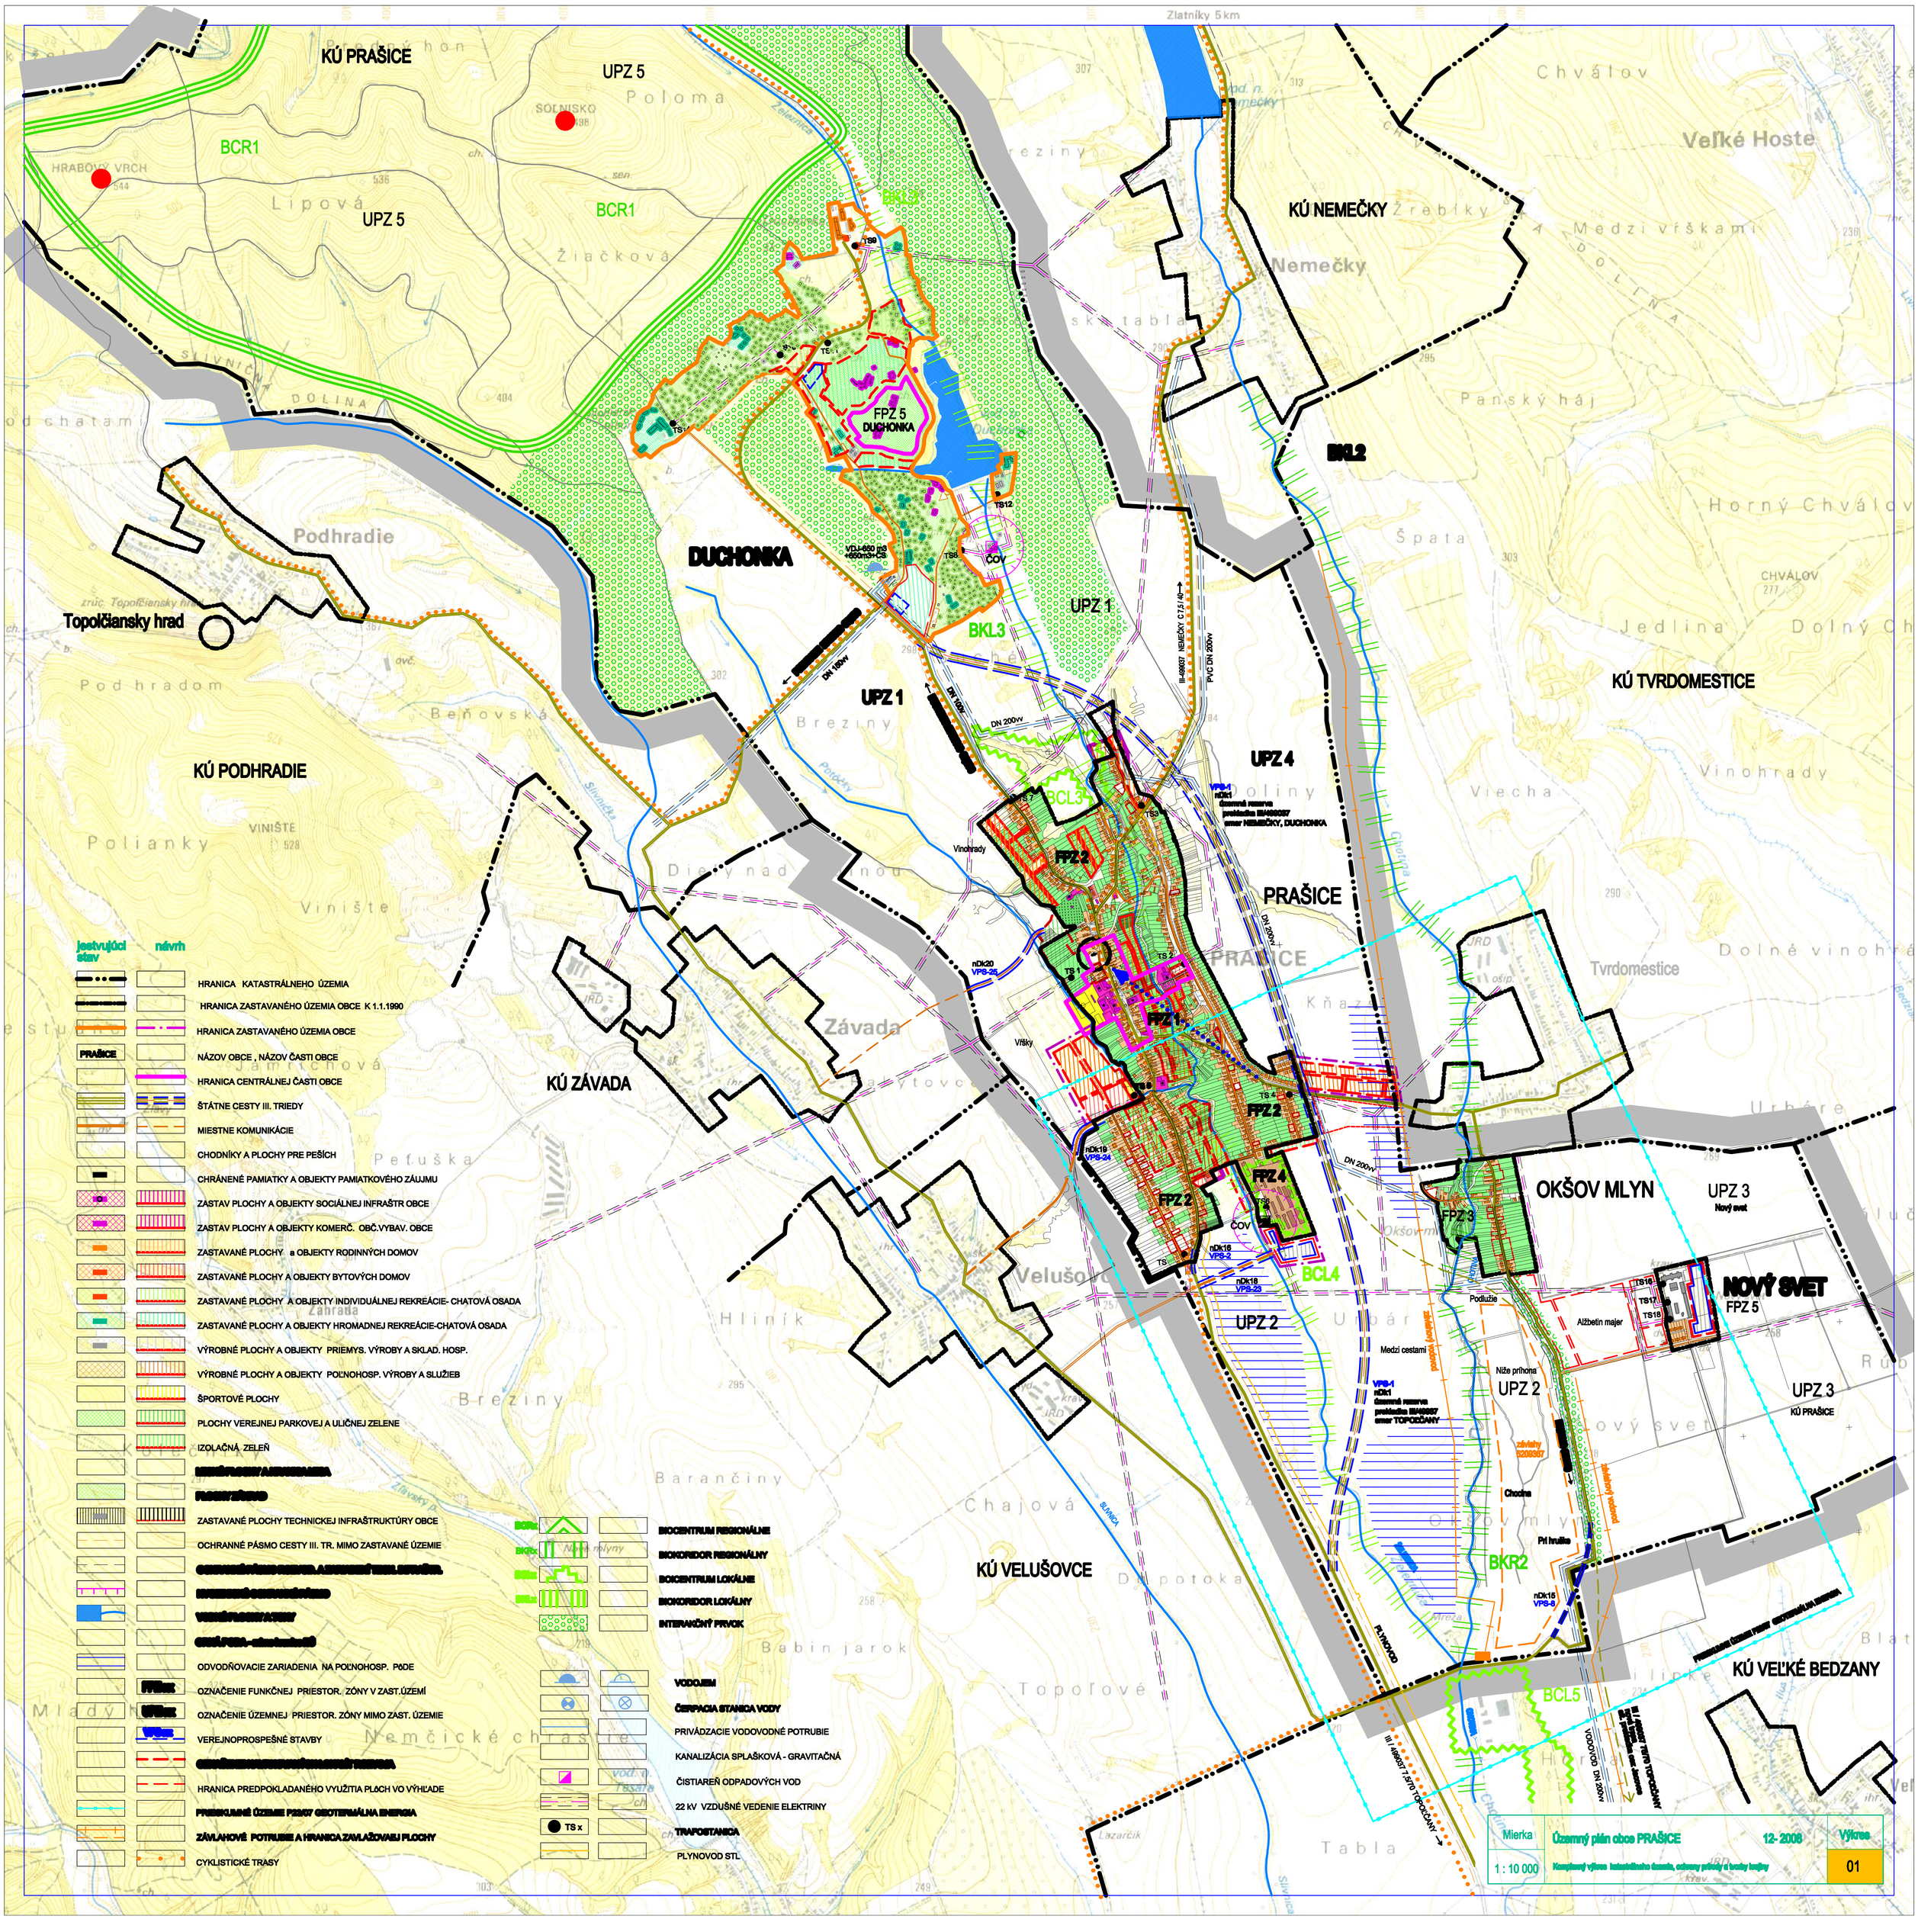
KÚ PRAŠICE
UPZ 5
BCR1
UPZ 5
BCR1
BKL1
FPZ 5
DUCHONKA
DUCHONKA
ČOV
UPZ 1
BKL3
UPZ 1
KÚ NEMEČKY
BKL2
UPZ 4
PRAŠICE
KÚ TVRDOMESTICE
KÚ PODHRADIE
Topoľčiansky hrad
BCL3
FPZ 2
FPZ 1
FPZ 2
FPZ 4
FPZ 2
FPZ 3
OKŠOV MLYN
UPZ 3
NOVÝ SVET
FPZ 5
BCL4
UPZ 2
UPZ 2
UPZ 3
KÚ PRAŠICE
BKR2
BCL5
KÚ ZÁVADA
KÚ VELUŠOVCE
KÚ VEĽKÉ BEDZANY
jestvujúci stav
návrh
HRANICA KATASTRÁLNEHO ÚZEMIA
HRANICA ZASTAVANÉHO ÚZEMIA OBCE K 1.1.1990
HRANICA ZASTAVANÉHO ÚZEMIA OBCE
NÁZOV OBCE , NÁZOV ČASTI OBCE
HRANICA CENTRÁLNEJ ČASTI OBCE
ŠTÁTNE CESTY III. TRIEDY
MIESTNE KOMUNIKÁCIE
CHODNÍKY A PLOCHY PRE PEŠÍCH
CHRÁNENÉ PAMIATKY A OBJEKTY PAMIATKOVÉHO ZÁUJMU
ZASTAV PLOCHY A OBJEKTY SOCIÁLNEJ INFRAŠTR OBCE
ZASTAV PLOCHY A OBJEKTY KOMERČ. OBČ.VYBAV. OBCE
ZASTAVANÉ PLOCHY a OBJEKTY RODINNÝCH DOMOV
ZASTAVANÉ PLOCHY A OBJEKTY BYTOVÝCH DOMOV
ZASTAVANÉ PLOCHY A OBJEKTY INDIVIDUÁLNEJ REKREÁCIE- CHATOVÁ OSADA
ZASTAVANÉ PLOCHY A OBJEKTY HROMADNEJ REKREÁCIE-CHATOVÁ OSADA
VÝROBNÉ PLOCHY A OBJEKTY PRIEMYS. VÝROBY A SKLAD. HOSP.
VÝROBNÉ PLOCHY A OBJEKTY POĽNOHOSP. VÝROBY A SLUŽIEB
ŠPORTOVÉ PLOCHY
PLOCHY VEREJNEJ PARKOVEJ A ULIČNEJ ZELENE
IZOLAČNÁ ZELEŇ
ZASTAVANÉ PLOCHY TECHNICKEJ INFRAŠTRUKTÚRY OBCE
OCHRANNÉ PÁSMO CESTY III. TR. MIMO ZASTAVANÉ ÚZEMIE
ODVODŇOVACIE ZARIADENIA NA POĽNOHOSP. PÔDE
OZNAČENIE FUNKČNEJ PRIESTOR. ZÓNY V ZAST.ÚZEMÍ
OZNAČENIE ÚZEMNEJ PRIESTOR. ZÓNY MIMO ZAST. ÚZEMIE
VEREJNOPROSPEŠNÉ STAVBY
HRANICA PREDPOKLADANÉHO VYUŽITIA PLOCH VO VÝHĽADE
PREDKUMNÉ ÚZEMIE P29/07 GEOTERMÁLNA ENERGIA
ZÁVLAHOVÉ POTRUBIE A HRANICA ZAVLAŽOVANEJ PLOCHY
CYKLISTICKÉ TRASY
BIOCENTRUM REGIONÁLNE
BIOKORIDOR REGIONÁLNY
BIOCENTRUM LOKÁLNE
BIOKORIDOR LOKÁLNY
INTERAKČNÝ PRVOK
VODOJEM
ČERPACIA STANICA VODY
PRIVÁDZACIE VODOVODNÉ POTRUBIE
KANALIZÁCIA SPLAŠKOVÁ - GRAVITAČNÁ
ČISTIAREŇ ODPADOVÝCH VOD
22 kV VZDUŠNÉ VEDENIE ELEKTRINY
TRAFOSTANICA
PLYNOVOD STL
Mierka
1 : 10 000
Územný plán obce PRAŠICE
12- 2008
Výkres
01