ÚZEMNÝ PLÁN OBCE PRAŠICE - časť PRAŠICE

VEREJNÁ TECNICKÁ VYBAVENOSŤ ÚZEMIA

12 - 2008

Hlavný riešiteľ : Ing.arch. Ján Manzel obstarávateľ: Obec Prašice starosta obce: Ľubomír Paulovič

zodp. riešiteľ vodné hospodárstvo : ing.Marián Baláž
zodp. riešiteľ zásobovanie plynom : ing. Róbert Vítko
zodp. riešiteľ zásobovanie el. energ. : p. Ivan Králiček

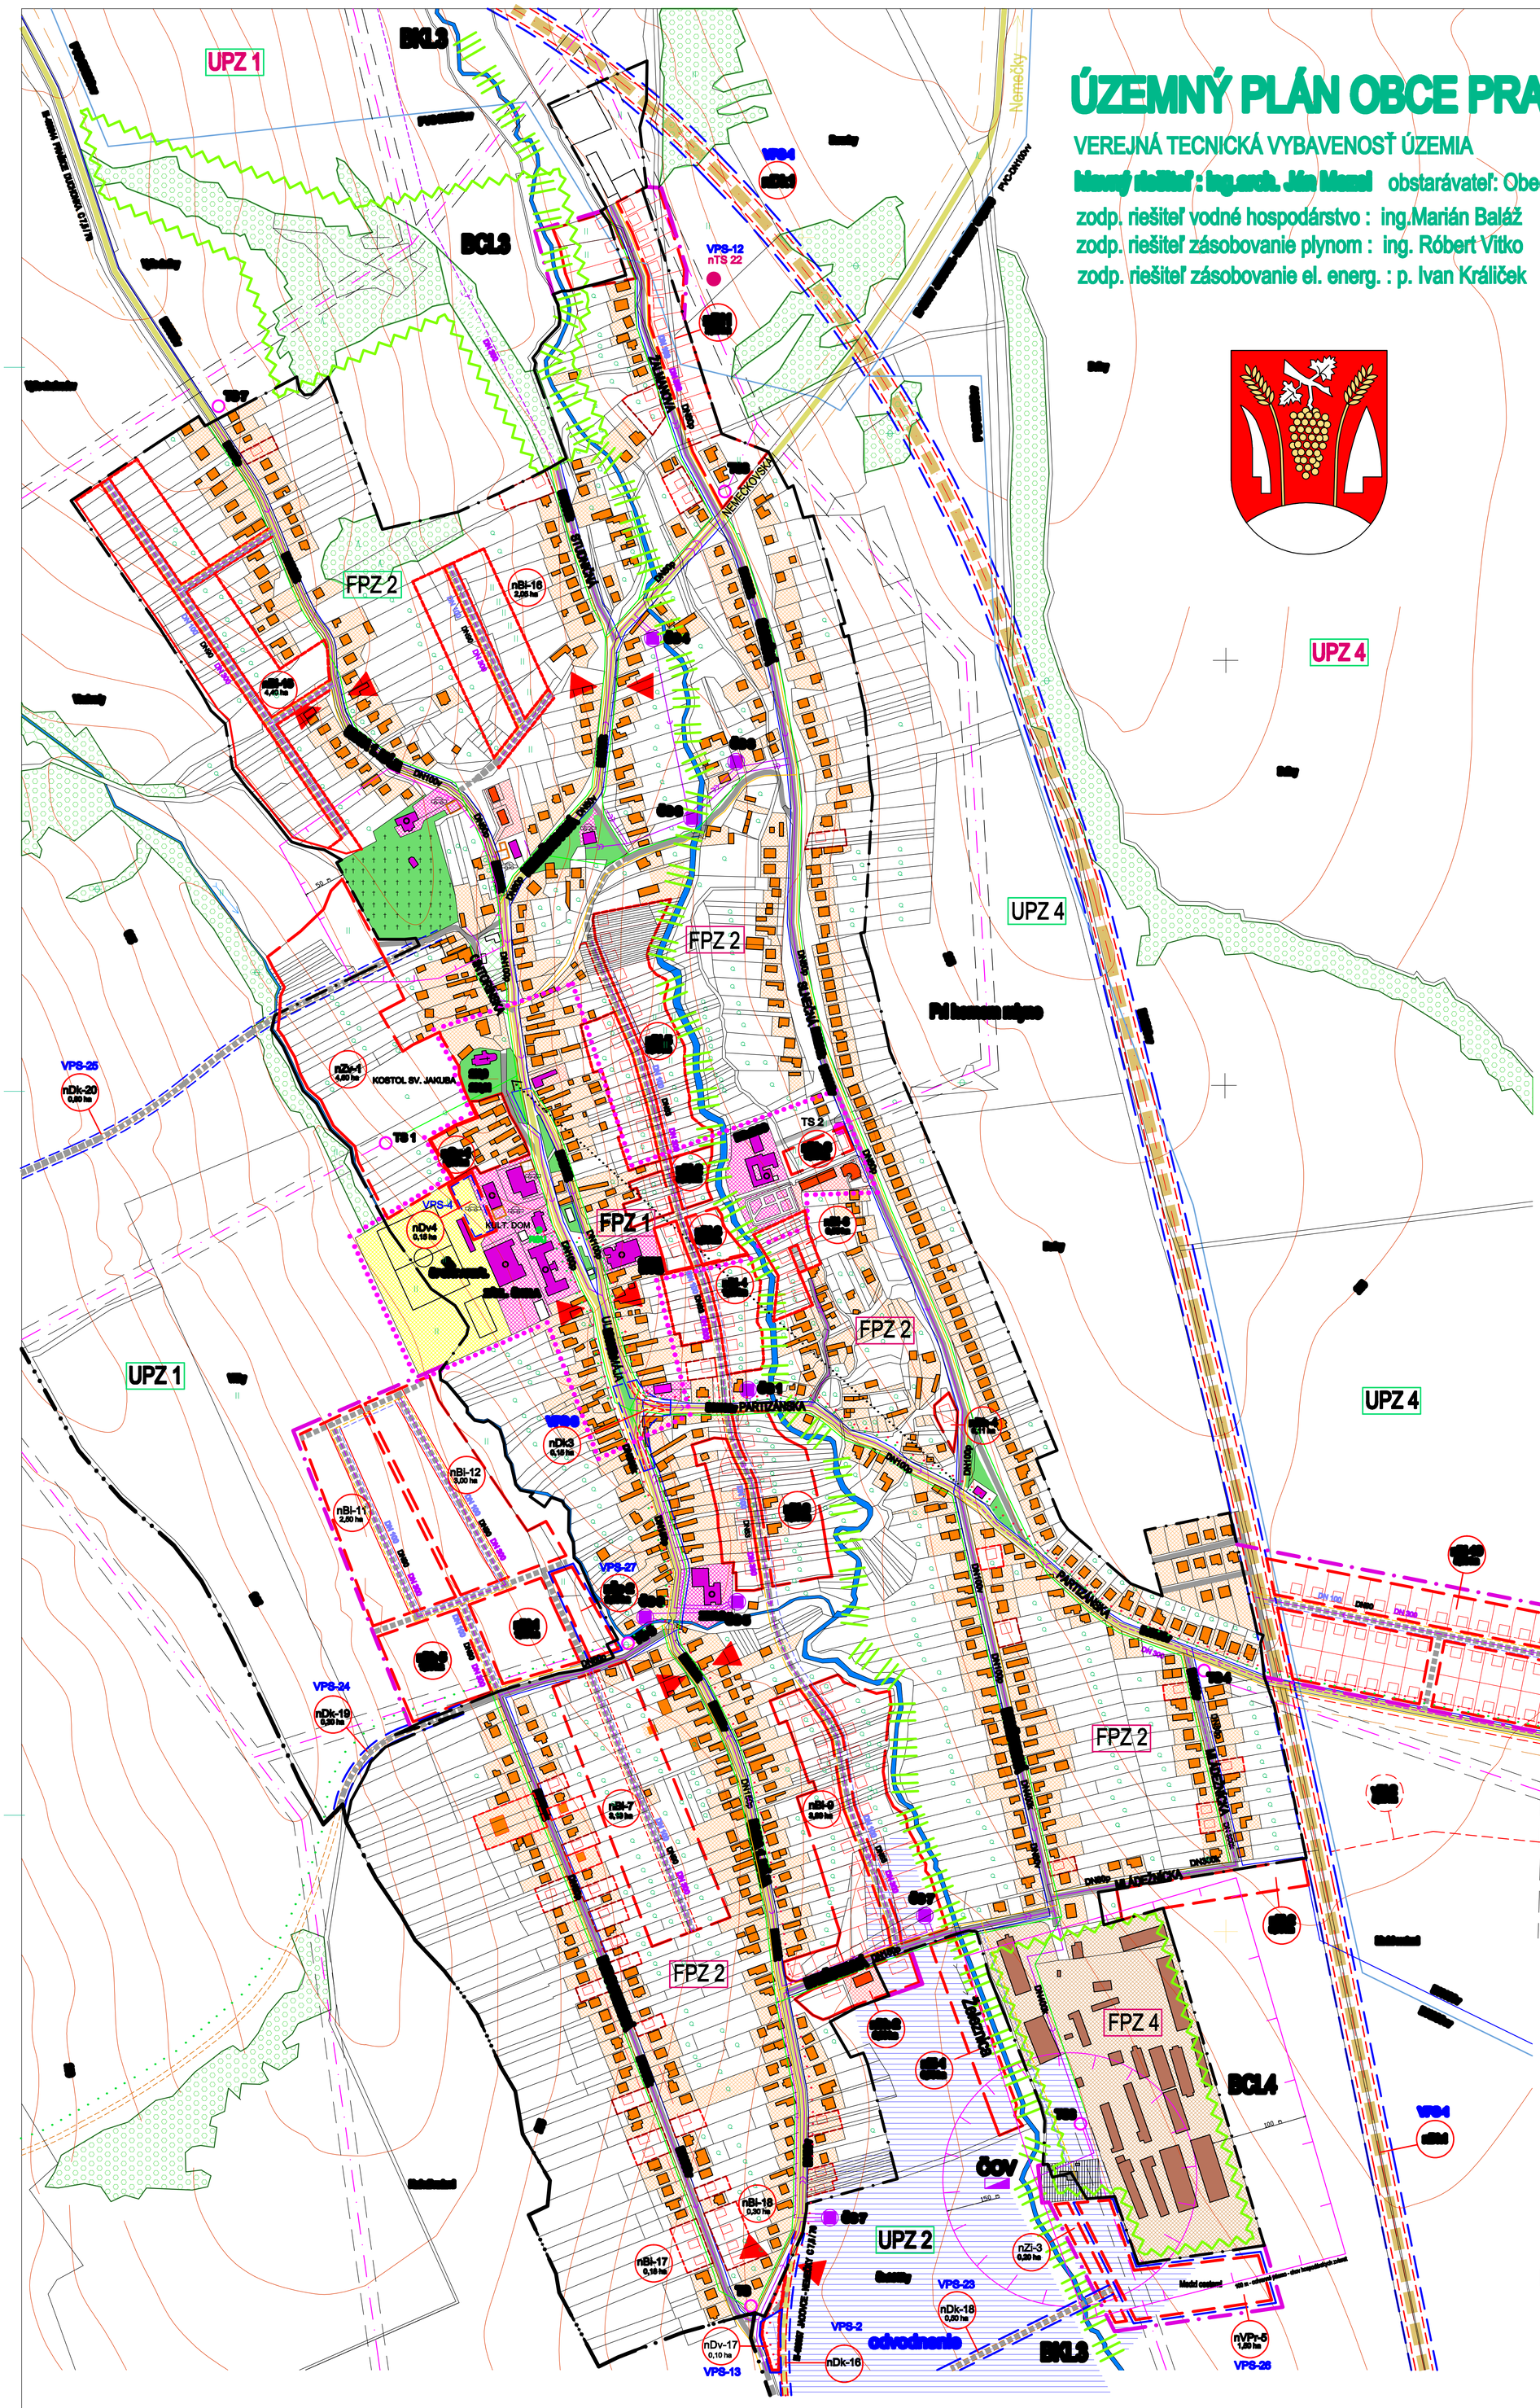

jestvujúci stav | návrh

ZASTAVANÉ PLOCHY DOPRAVNEJ INFRAŠTRUKTÚRY OBCE

PARCELY - OZNAČENIE KULTÚRY

KÁBEL SLABOPRÚDOVÝ METALICKÝ - Slovac Telcom
KÁBEL SLABOPRÚDOVÝ OPTICKÝ - Slovac Telcom

Schválené :

Uznesenie obecného zastupiteľstva v Prašiciach č.: dňa :

Mierka	Územný plán obce PRAŠICE - časť Prašice - 12 2008	Výkres
1 : 2880	Verejná technická vybavenosť zastavaného územia	04